

〈物件情報〉

種別	売買物件							
	SK-6							
物件所在	〒 992-0771 山形県西置賜郡白鷹町大字鮎貝 3365							
価格	売買金額 ¥ 8,000,000 円	賃貸金額 ¥ 円 / 月						
物件の概要	面積		構造	建築年	平成 4年 増改築			
	土地	789.48 m ²	<input checked="" type="checkbox"/> 木造 <input type="checkbox"/> 軽量鉄骨造 <input type="checkbox"/> 鉄筋コンクリート <input type="checkbox"/> その他	階数	平屋 建			
		238.87 坪						
	建物	1階		183.82 m ²	学区	鮎貝小学校 白鷹中学校		
				55.62 坪				
		2階		m ²			間取り	※別紙概略図添付
				坪				
合計	183.82 m ²							
	55.62 坪							
設備状況	水道	<input checked="" type="checkbox"/> 上水道 <input type="checkbox"/> 地下水() その他						
	電気	<input checked="" type="checkbox"/> 引き込み済み <input type="checkbox"/> その他()						
	台所	給湯設備	<input type="checkbox"/> プロパンガス <input checked="" type="checkbox"/> 電気 <input type="checkbox"/> 灯油 <input type="checkbox"/> その他()					
		調理器具	<input type="checkbox"/> ガスコンロ <input checked="" type="checkbox"/> IHクッキングヒーター <input type="checkbox"/> その他()					
	風呂	<input type="checkbox"/> プロパンガス <input checked="" type="checkbox"/> 電気 <input type="checkbox"/> 灯油 <input type="checkbox"/> その他()						
	トイレ	<input checked="" type="checkbox"/> 水洗 <input type="checkbox"/> 汲取り / <input type="checkbox"/> 和式 <input checked="" type="checkbox"/> 洋式 / <input checked="" type="checkbox"/> ウォシュレット						
	排水	<input checked="" type="checkbox"/> 下水道 <input type="checkbox"/> 浄化槽 <input type="checkbox"/> その他(<input type="checkbox"/> 公共下水桝有)						
	車庫	<input checked="" type="checkbox"/> 有(2 台) <input type="checkbox"/> 無	物置	<input checked="" type="checkbox"/> 有 <input type="checkbox"/> 無				
	庭	<input checked="" type="checkbox"/> 有(1 台) <input type="checkbox"/> 無	取引形態	売主				
特記事項	売買については 現状のままの売買とします		その他	その他土地建物面積 車庫兼物置 54.65 m ² (16.54 坪)				
問い合わせ	白鷹町空き家対策ネットワーク協議会 宅建建物取引業 山形県知事(5)第2015号 建設業許可 山形県知事(特-29)第600095号 株式会社 鈴木工務店 〒 992-0771 山形県西置賜郡白鷹町大字鮎貝 5783 TEL 0238-85-5191 FAX 0238-85-5809 E-mail kksuzuki@suzu-koumu.co.jp							

旧鈴木邸

外観(住居)



旧鈴木邸

外観(住居)



旧鈴木邸

外観(住居)



旧鈴木邸

車庫物置(外観)



旧鈴木邸

車庫物置(内観)



旧鈴木邸

車庫物置(内観)



旧鈴木邸

内観(風除室)
吹抜け



旧鈴木邸

内観(玄関)



旧鈴木邸

内観(玄関. ホール)



旧鈴木邸

内観(小屋裏階段)



旧鈴木邸

内観(茶の間)



旧鈴木邸

内観(和室二間)



旧鈴木邸

内観(和室予備室)



旧鈴木邸

内観(ダイニングキッチン)



旧鈴木邸

内観(ダイニングキッチン)



旧鈴木邸

内観(客間)



旧鈴木邸

内観(寝室)



旧鈴木邸

内観(寝室)



旧鈴木邸

内観(洗濯室)



旧鈴木邸

内観(裏口土間)



旧鈴木邸

内観(トイレ)



旧鈴木邸

内観(洗面脱衣室)



旧鈴木邸


内観(浴室)




旧鈴木邸

内観(浴室)




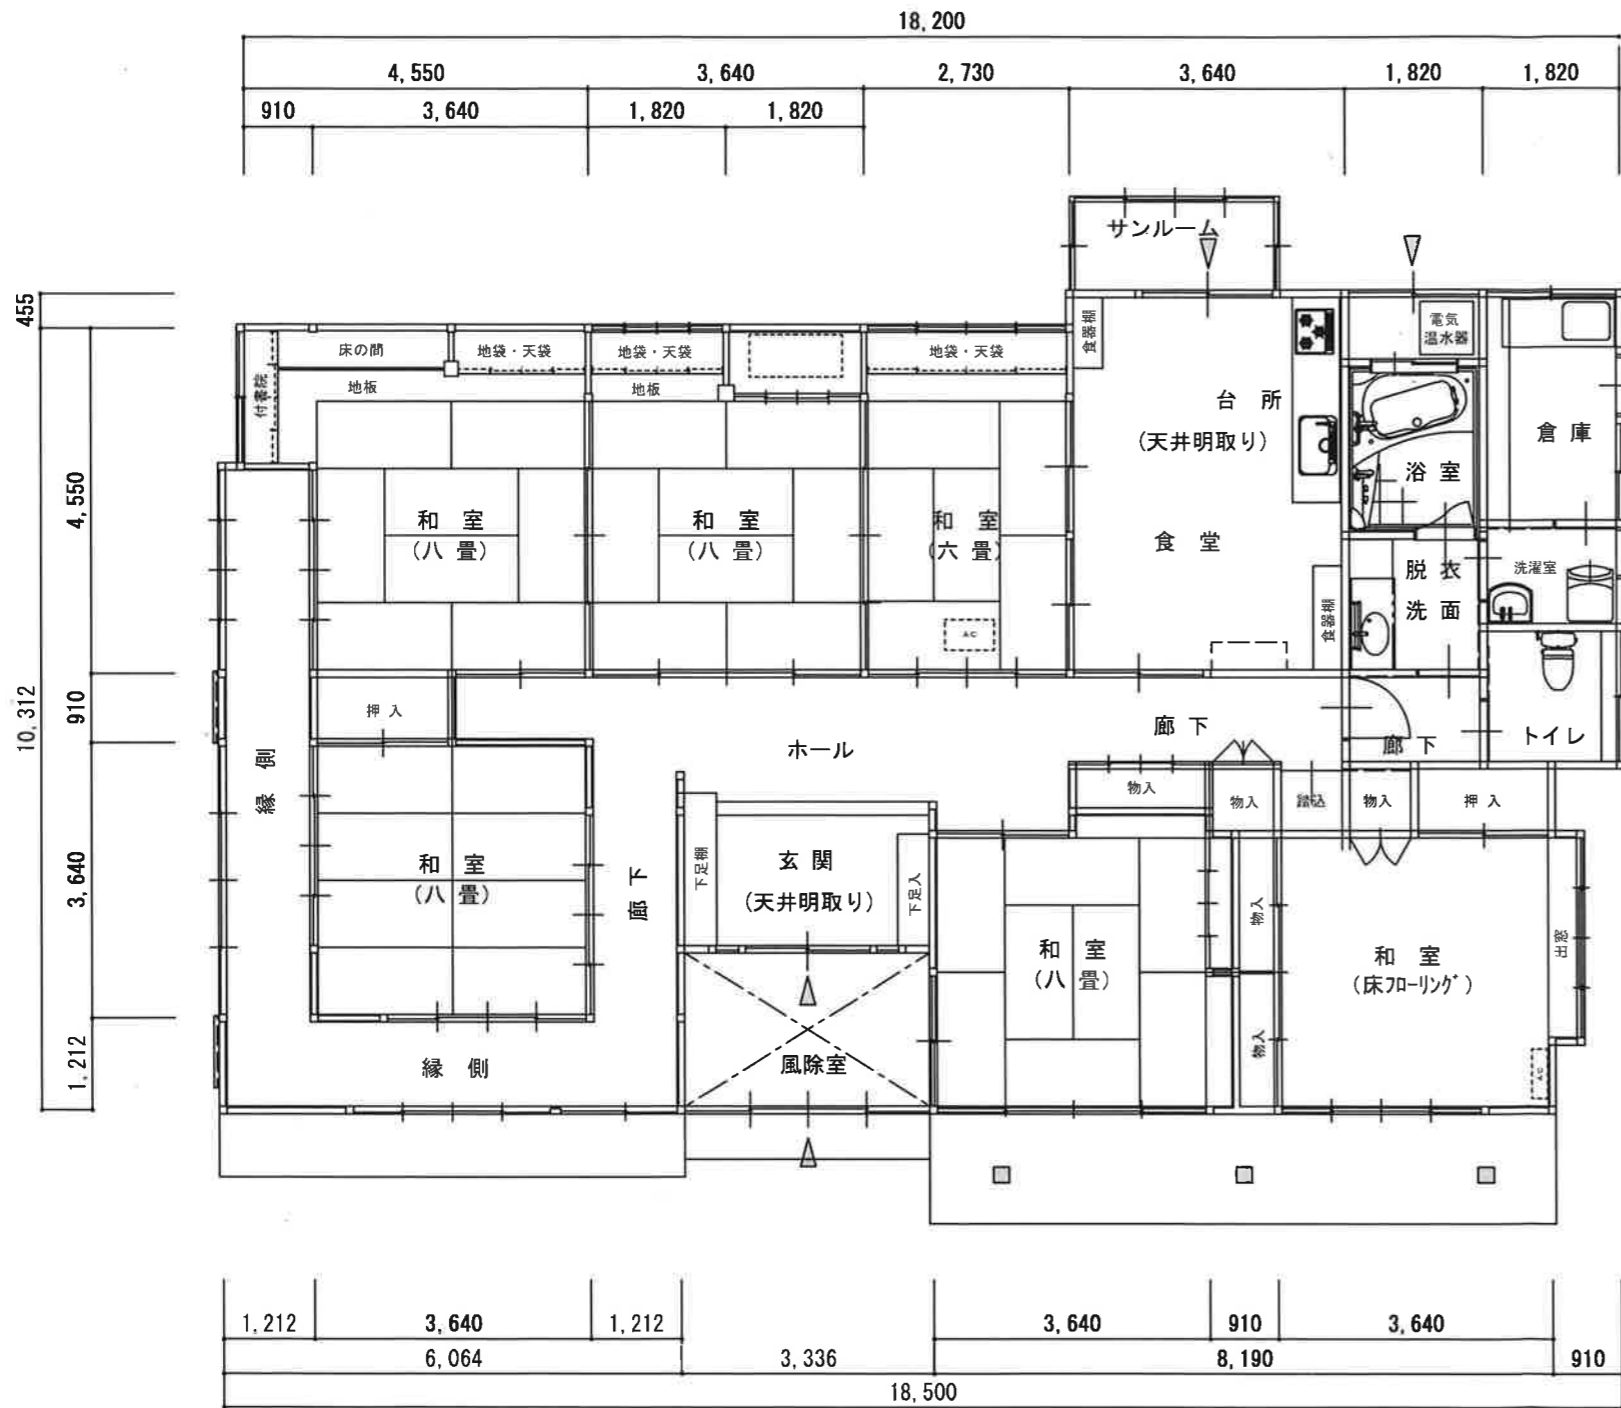

1階平面図 1/100

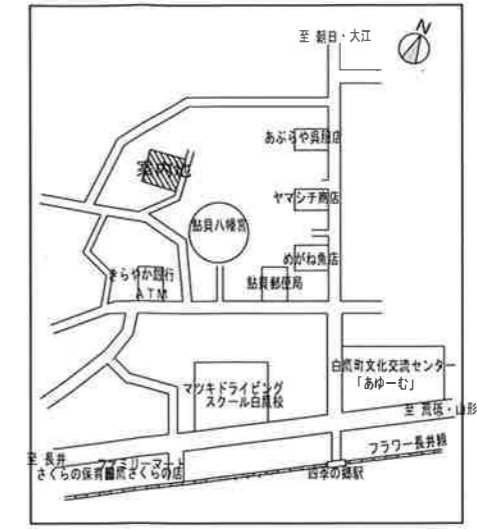

案内図

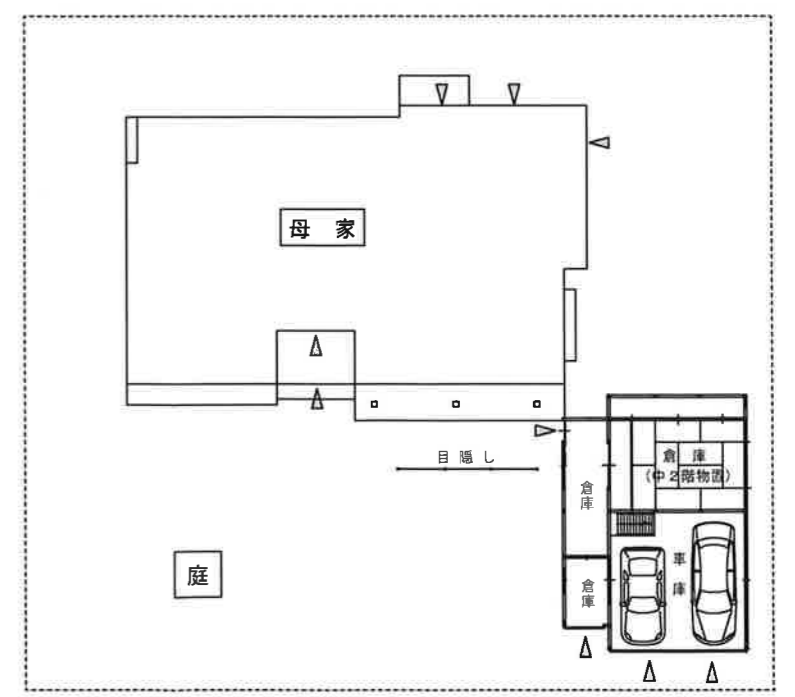

配置図 1/300