

〈物件情報〉

種別	売買物件							
	SK-5							
物件所在	〒 992-0771 山形県西置賜郡白鷹町大字鮎貝 3287-2							
価格	売買金額 ￥ 1,500,000 円	賃貸金額 ￥ 円 / 月						
物件の概要	面積		構造	建築年	昭和 53 年			
	土地	419.06 m ²	<input checked="" type="checkbox"/> 木造 <input type="checkbox"/> 軽量鉄骨造 <input type="checkbox"/> 鉄筋コンクリート <input type="checkbox"/> その他	階数	2階建			
		126.80 坪						
	建物	1階		82.35 m ²	学区	鮎貝小学校 白鷹中学校		
				24.92 坪				
		2階		28.93 m ²			間取り	※別紙概略図添付
				8.75 坪				
合計		111.28 m ²						
	33.67 坪							
設備状況	水道	<input checked="" type="checkbox"/> 上水道 <input type="checkbox"/> 地下水() その他						
	電気	<input checked="" type="checkbox"/> 引き込み済み <input type="checkbox"/> その他()						
	台所	給湯設備	<input type="checkbox"/> プロパンガス <input type="checkbox"/> 電気 <input type="checkbox"/> 灯油 <input type="checkbox"/> その他()					
		調理器具	<input type="checkbox"/> ガスコンロ <input type="checkbox"/> IHクッキングヒーター <input type="checkbox"/> その他()					
	風呂	<input type="checkbox"/> プロパンガス <input type="checkbox"/> 電気 <input checked="" type="checkbox"/> 灯油 <input type="checkbox"/> その他()						
	トイレ	<input checked="" type="checkbox"/> 水洗 <input type="checkbox"/> 汲取り / <input type="checkbox"/> 和式 <input checked="" type="checkbox"/> 洋式 / <input type="checkbox"/> ウォシュレット						
	排水	<input checked="" type="checkbox"/> 下水道 <input type="checkbox"/> 浄化槽 <input type="checkbox"/> その他(<input type="checkbox"/> 公共下水桝有)						
	車庫	<input checked="" type="checkbox"/> 有(台) <input type="checkbox"/> 無	物置	<input checked="" type="checkbox"/> 有 <input type="checkbox"/> 無				
	庭	<input checked="" type="checkbox"/> 有(1 台) <input type="checkbox"/> 無	取引形態	仲介				
特記事項	売買については 現状のままの売買とします 宅地に隣接する畑について 現況駐車場(土間コンあり)		その他	その他土地建物面積 畑 62.00 m ² (18.76 坪) 物置 14.87 m ² (4.50 坪)				
問い合わせ	白鷹町空き家対策ネットワーク協議会 宅建建物取引業 山形県知事(5)第2015号 建設業許可 山形県知事(特-29)第600095号 株式会社 鈴木工務店 〒 992-0771 山形県西置賜郡白鷹町大字鮎貝 5783 TEL 0238-85-5191 FAX 0238-85-5809 E-mail kksuzuki@suzu-koumu.co.jp							

後藤邸

外観



後藤邸

外観



後藤邸

外観(物置共)



後藤邸

通路(大通りから)



後藤邸

外観(物置)



後藤邸

物置(内部)



後藤邸

外観(玄関)



後藤邸

内観(玄関)



後藤邸

内観(玄関. 縁側)



後藤邸

内観(居間)



後藤邸

内観(座敷)



後藤邸

内観(寝室)



後藤邸

内観(廊下)



後藤邸

内観(トイレ)



後藤邸

内観(トイレ)



後藤邸

内観(洗面脱衣室)



後藤邸

内観(浴室)



後藤邸

内観(台所)



後藤邸

2F内観(寝室)



後藤邸


2F内観(和室)




後藤邸

2F外観(ベランダ)




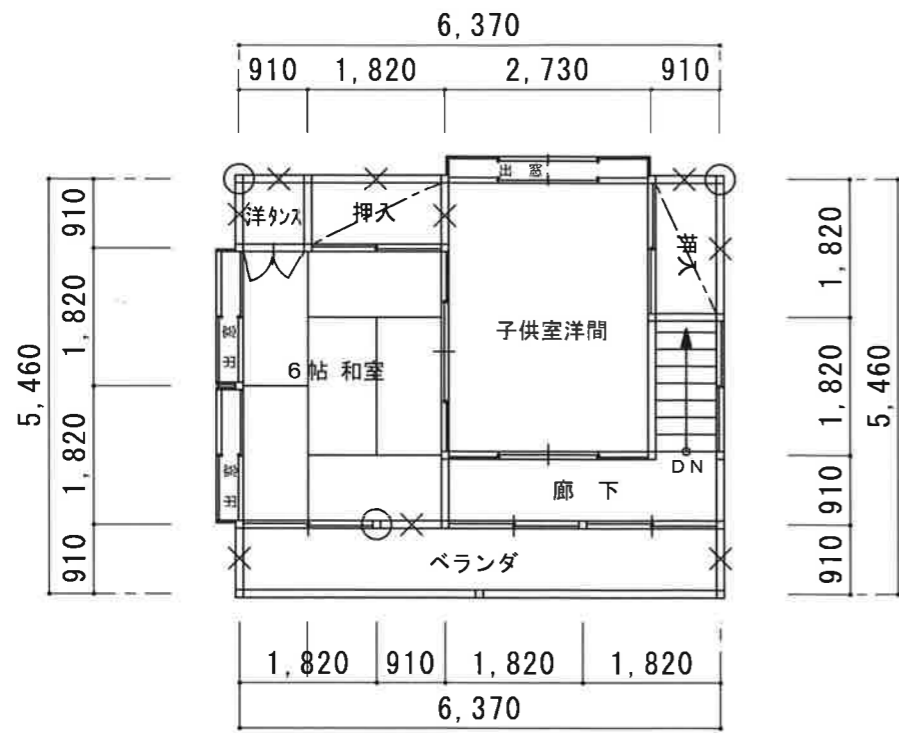


2階平面図 1/100

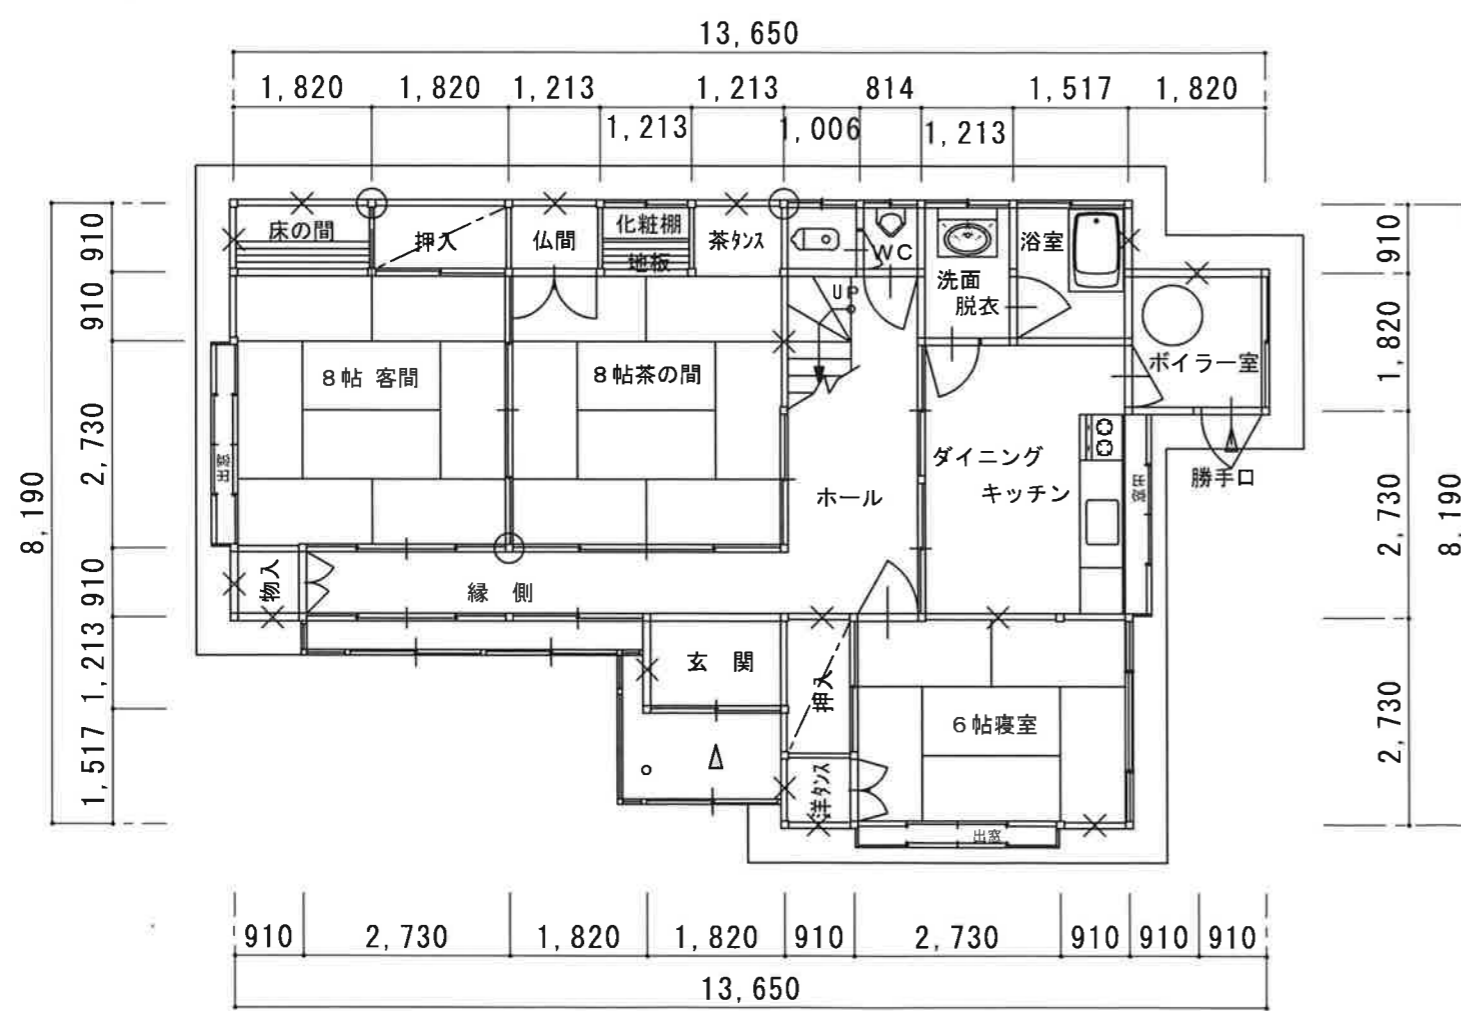

1階平面図 1/100

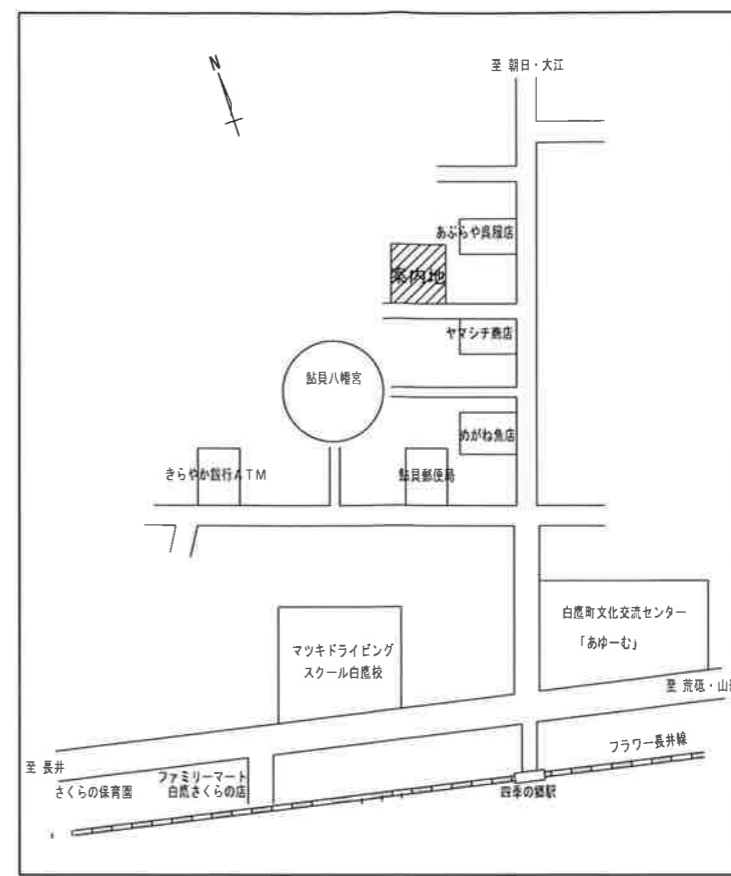

案内図

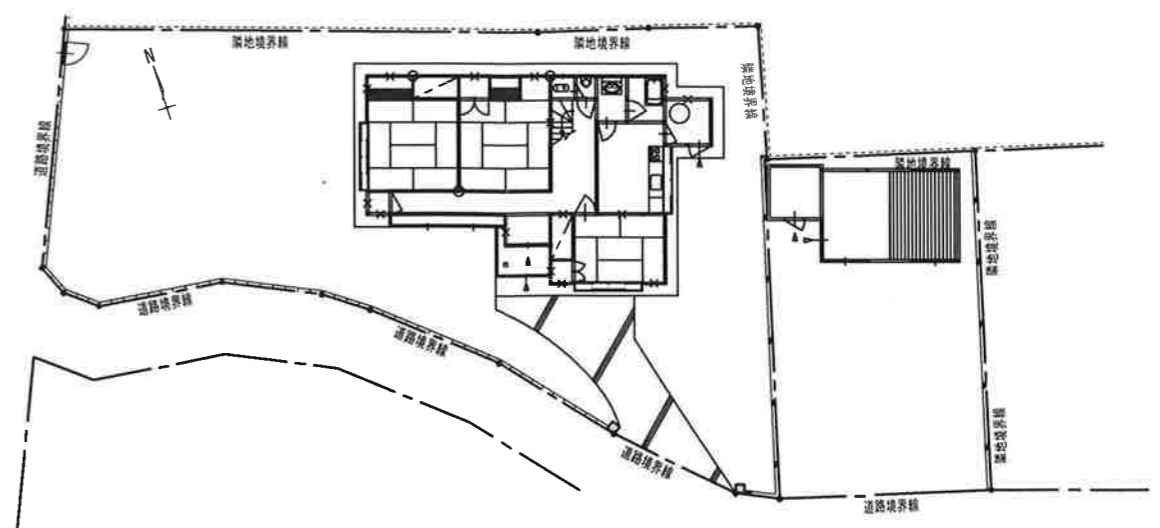

配置図 1/300

PROJECT	No.	 株式会社 鈴木工務店	山形県西置賜郡白鷹町 大字鮎貝 5783 TEL (0238) 85-5191 FAX (0238) 85-5809	検印	工事名	後藤様邸空き家案内図	日付	R4.11.30	No.
				担当	図名	平面図	縮尺	1/100	