


〔別紙1〕 西置賜行政組合養護老人ホームおいたま荘平面図

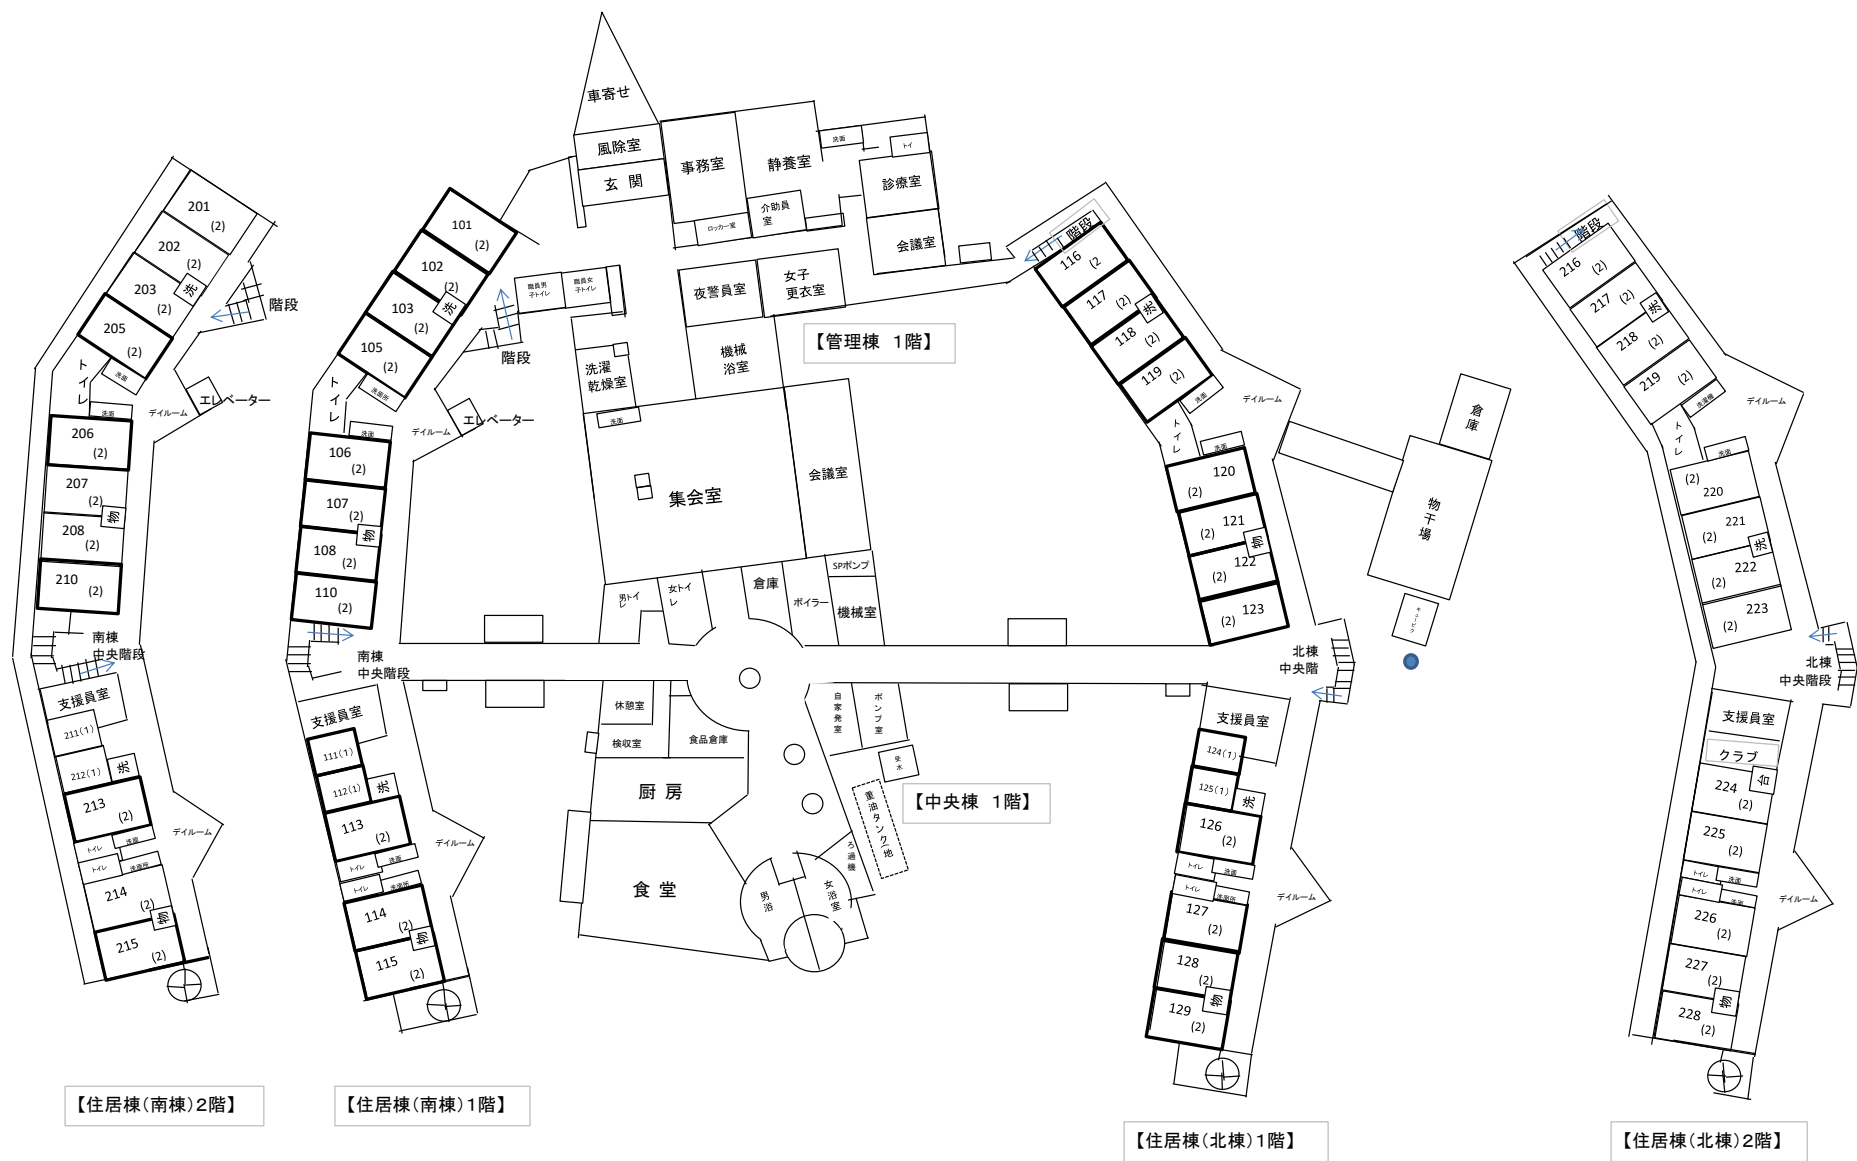

【住居棟(南棟)2階】

【住居棟(南棟)1階】

【住居棟(北棟)1階】

【住居棟(北棟)2階】